


APPARTAMENTO . N° 2



APPARTAMENTO . N° 2

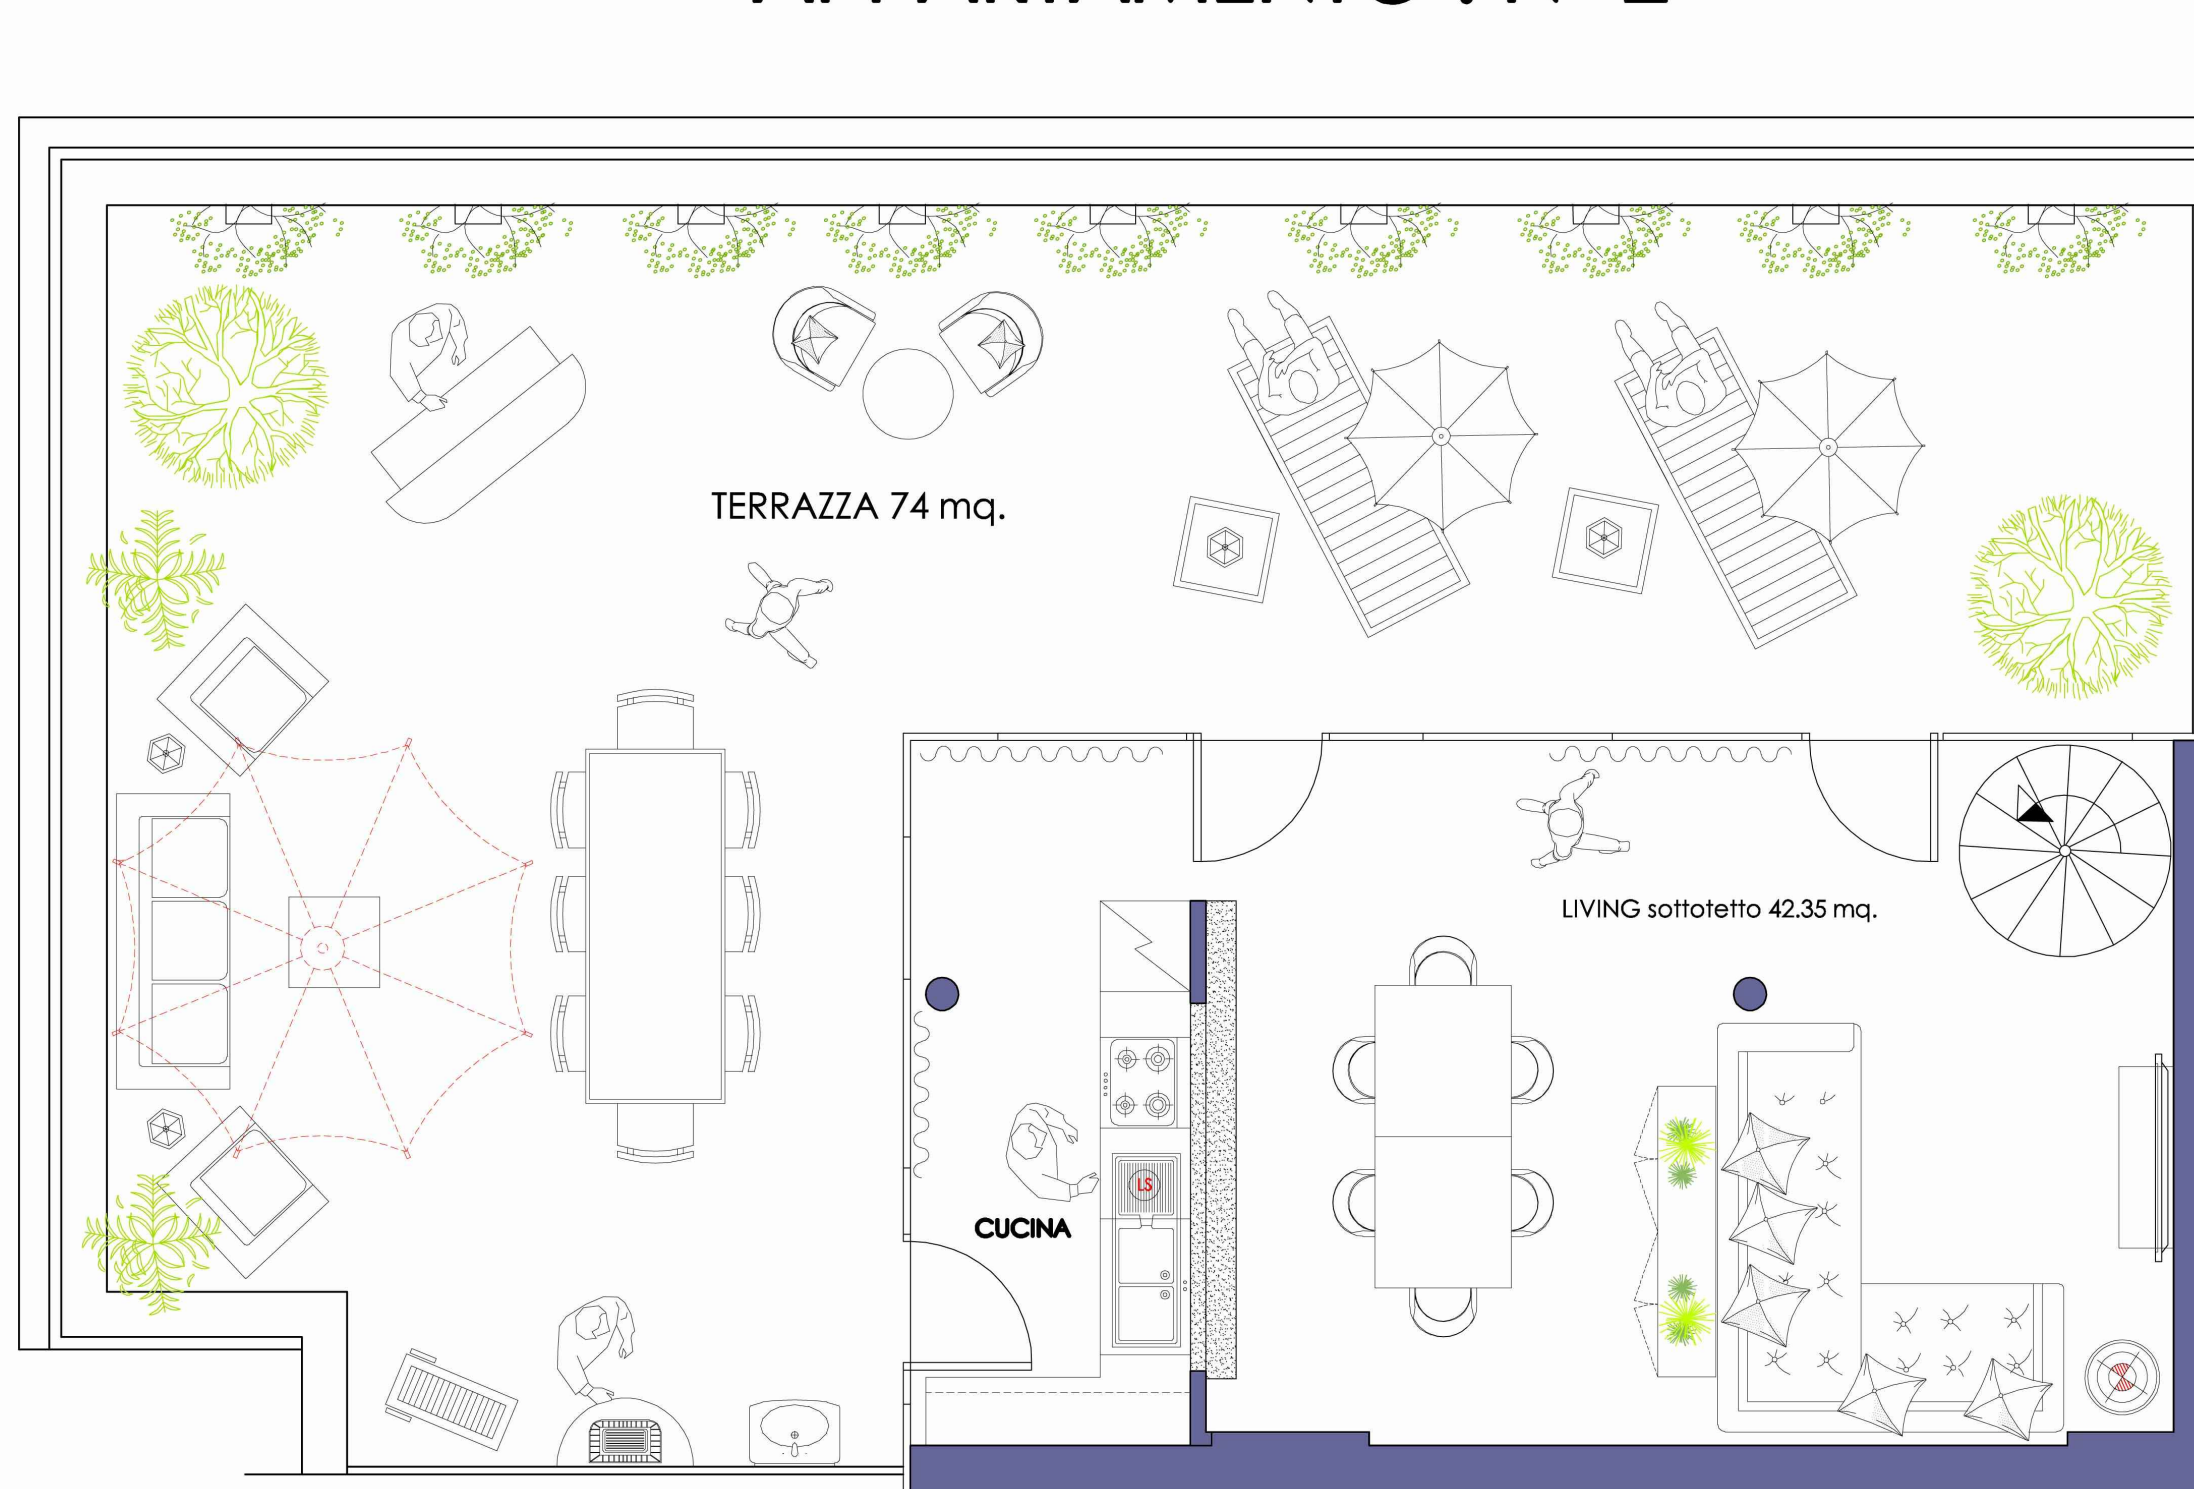

PIANTA ARREDATA PIANO Sottotetto - 1:50

APPARTAMENTO . N° 2 alternativa n° 1



APP. 2
110.70 mq.

PIANTA ARREDATA PIANO 2° - 1:50


APPARTAMENTO . N° 2 alternativa n° 2



APP. 2
110.70 mq.

PIANTA ARREDATA PIANO 2° - 1:50

APPARTAMENTO . N° 2 SOLUZIONE ALTERNATIVA

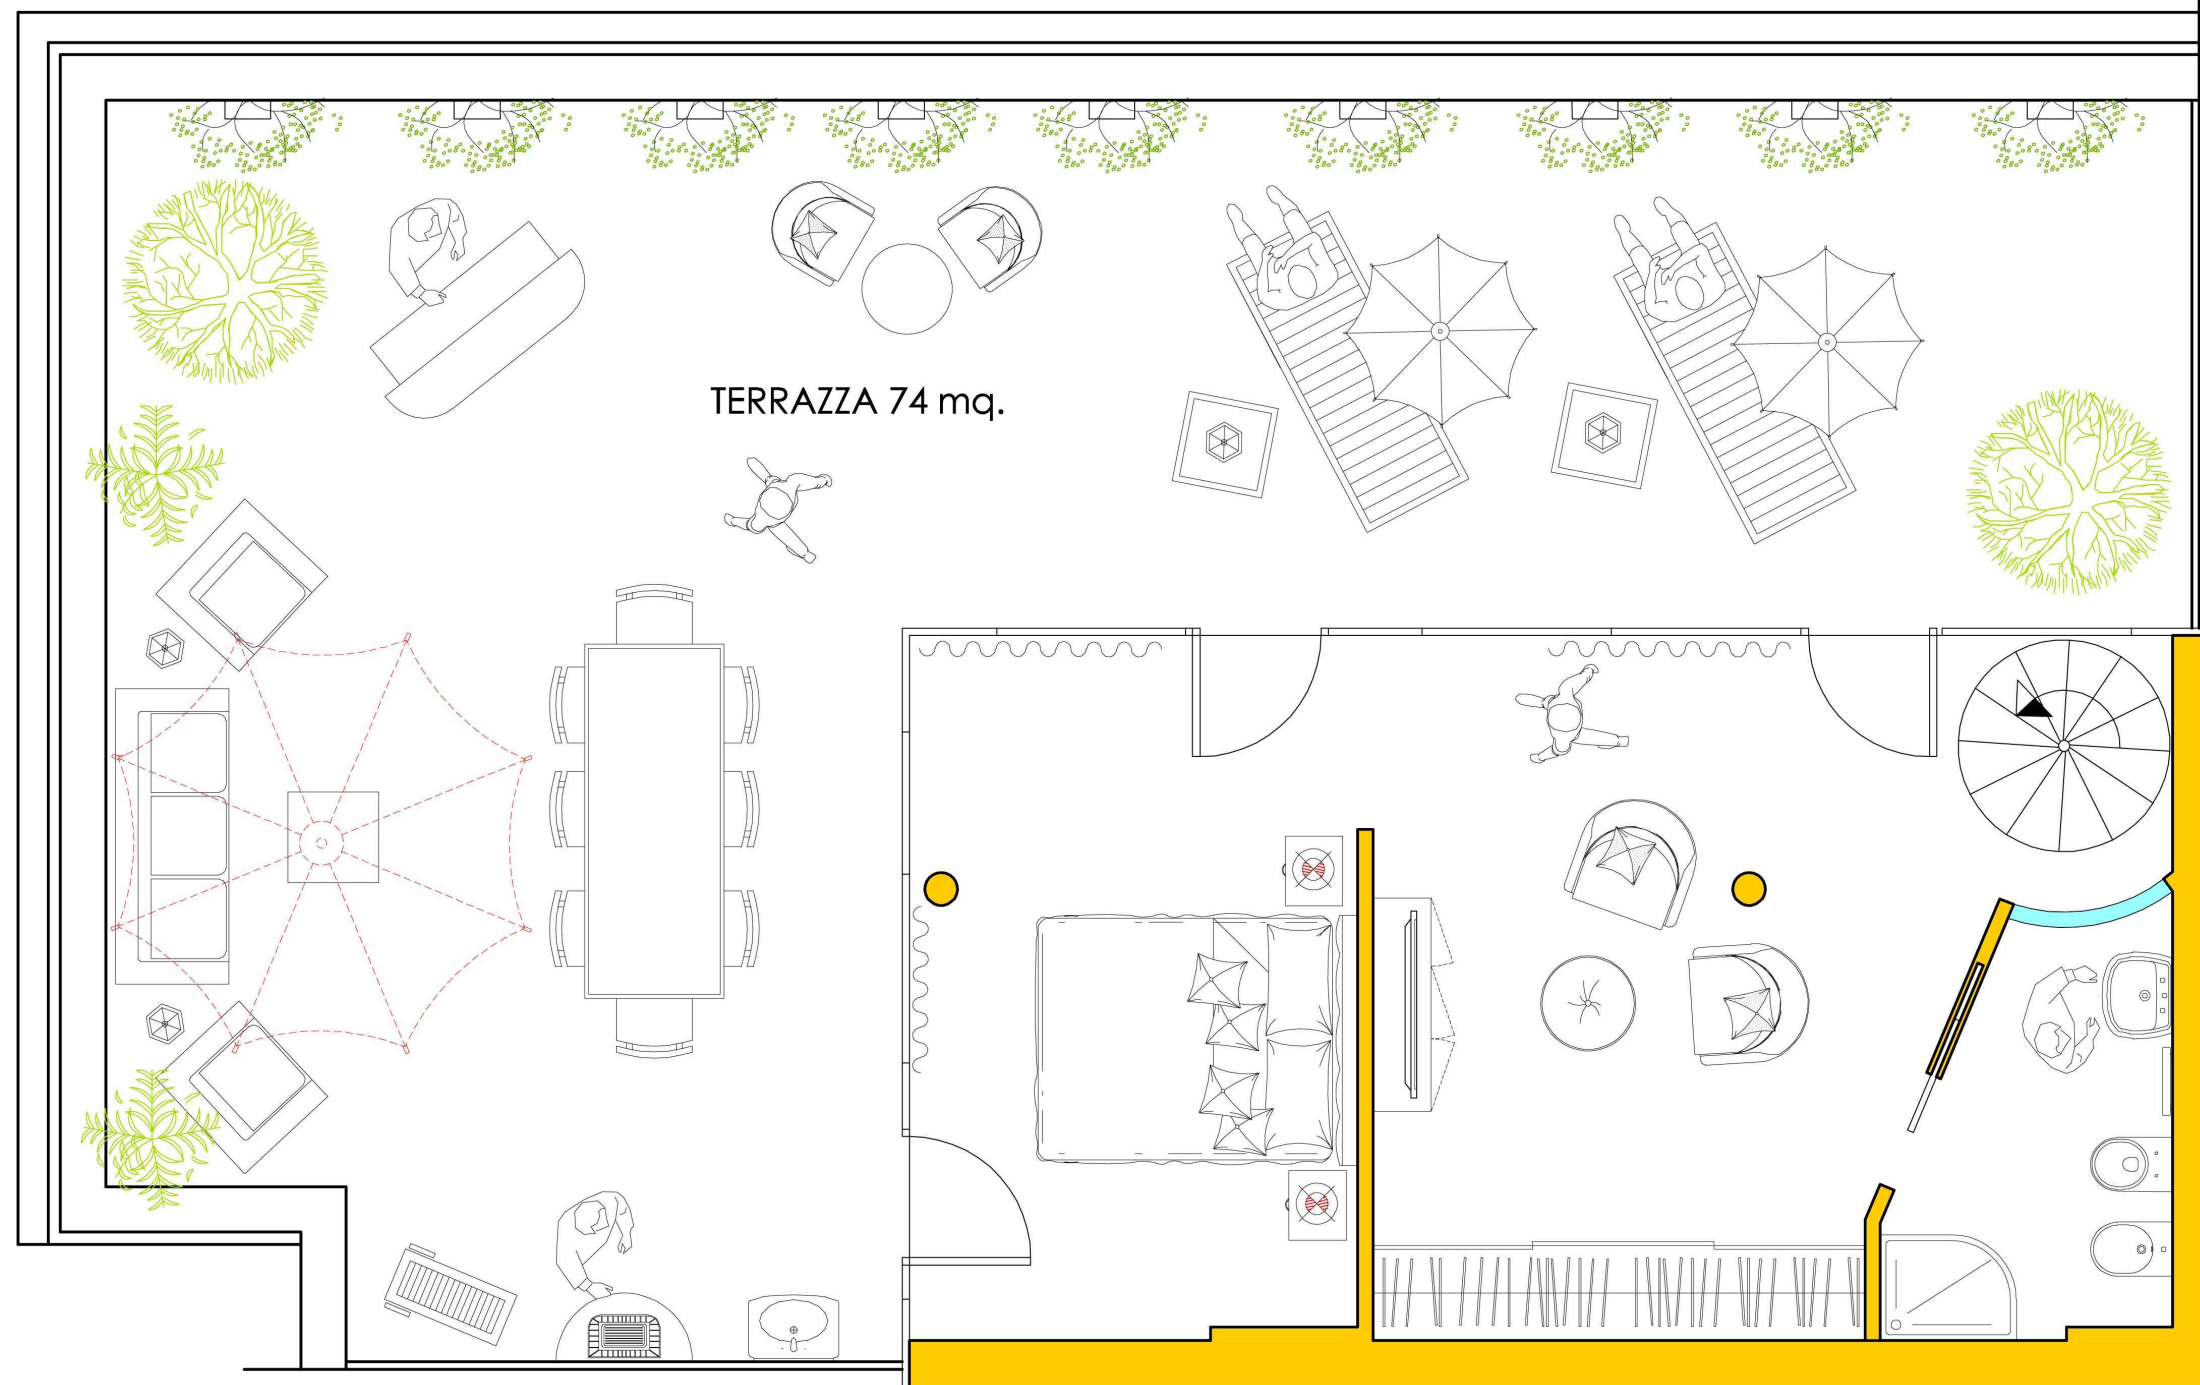

PIANTA ARREDATA PIANO Sottotetto - 1:50