



APP. N° 3

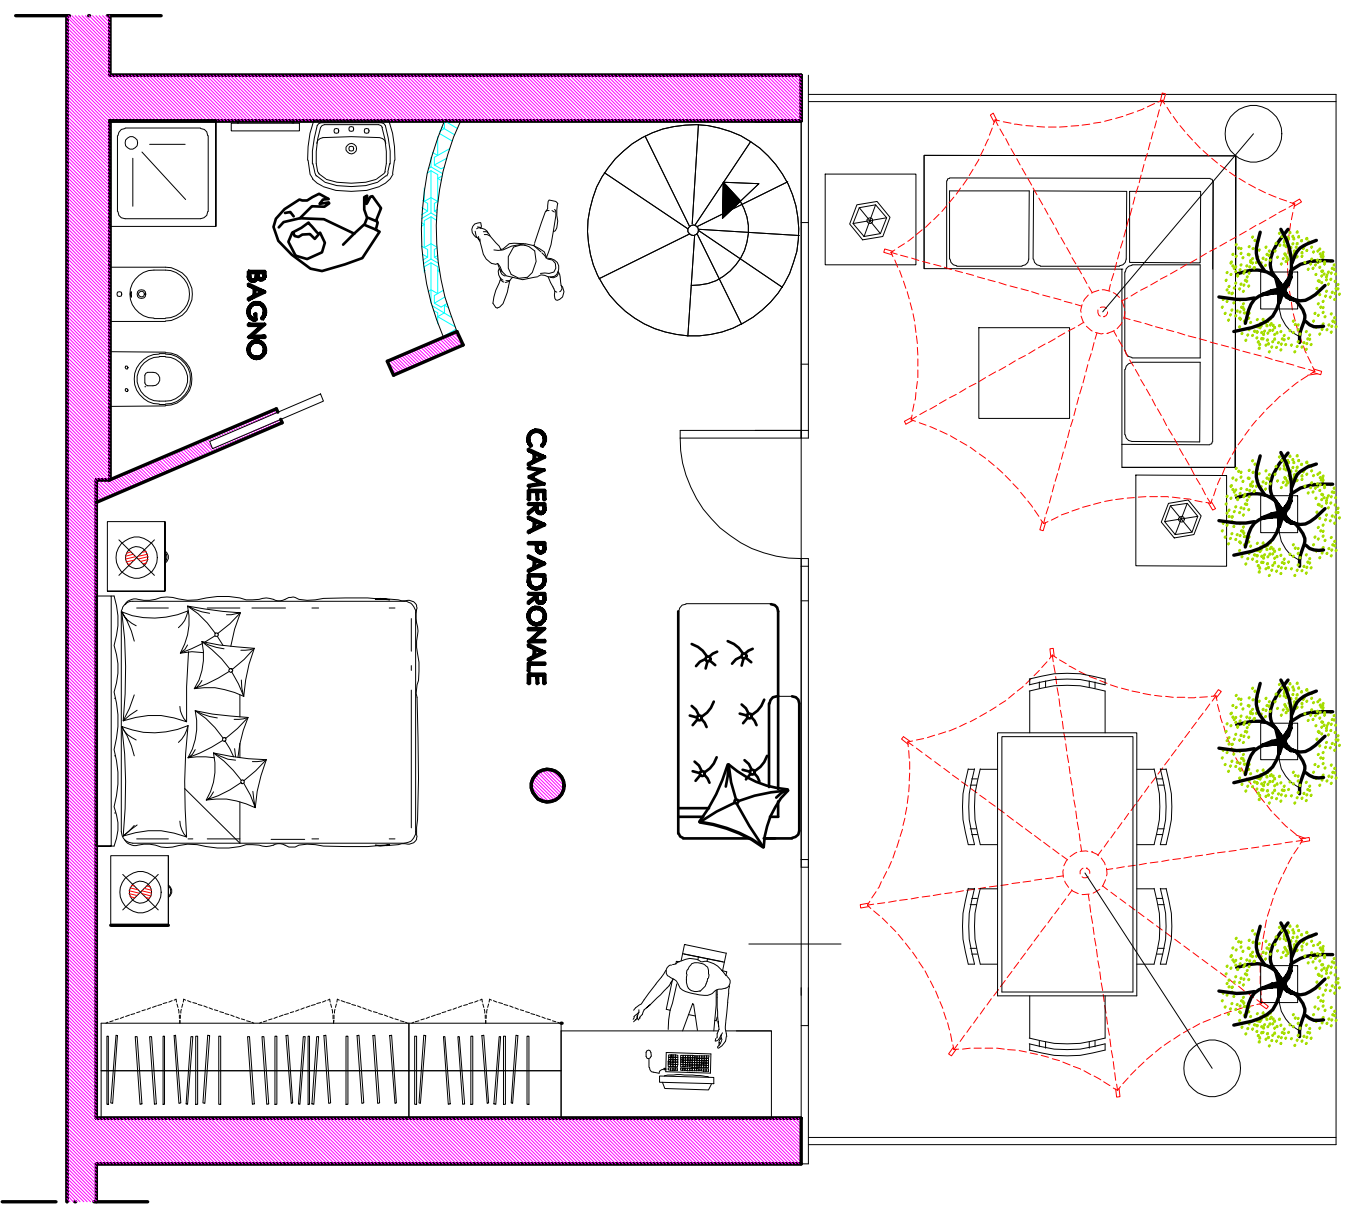

PIANTA ARREDATA PIANO SOTTOIETTO - 1:50

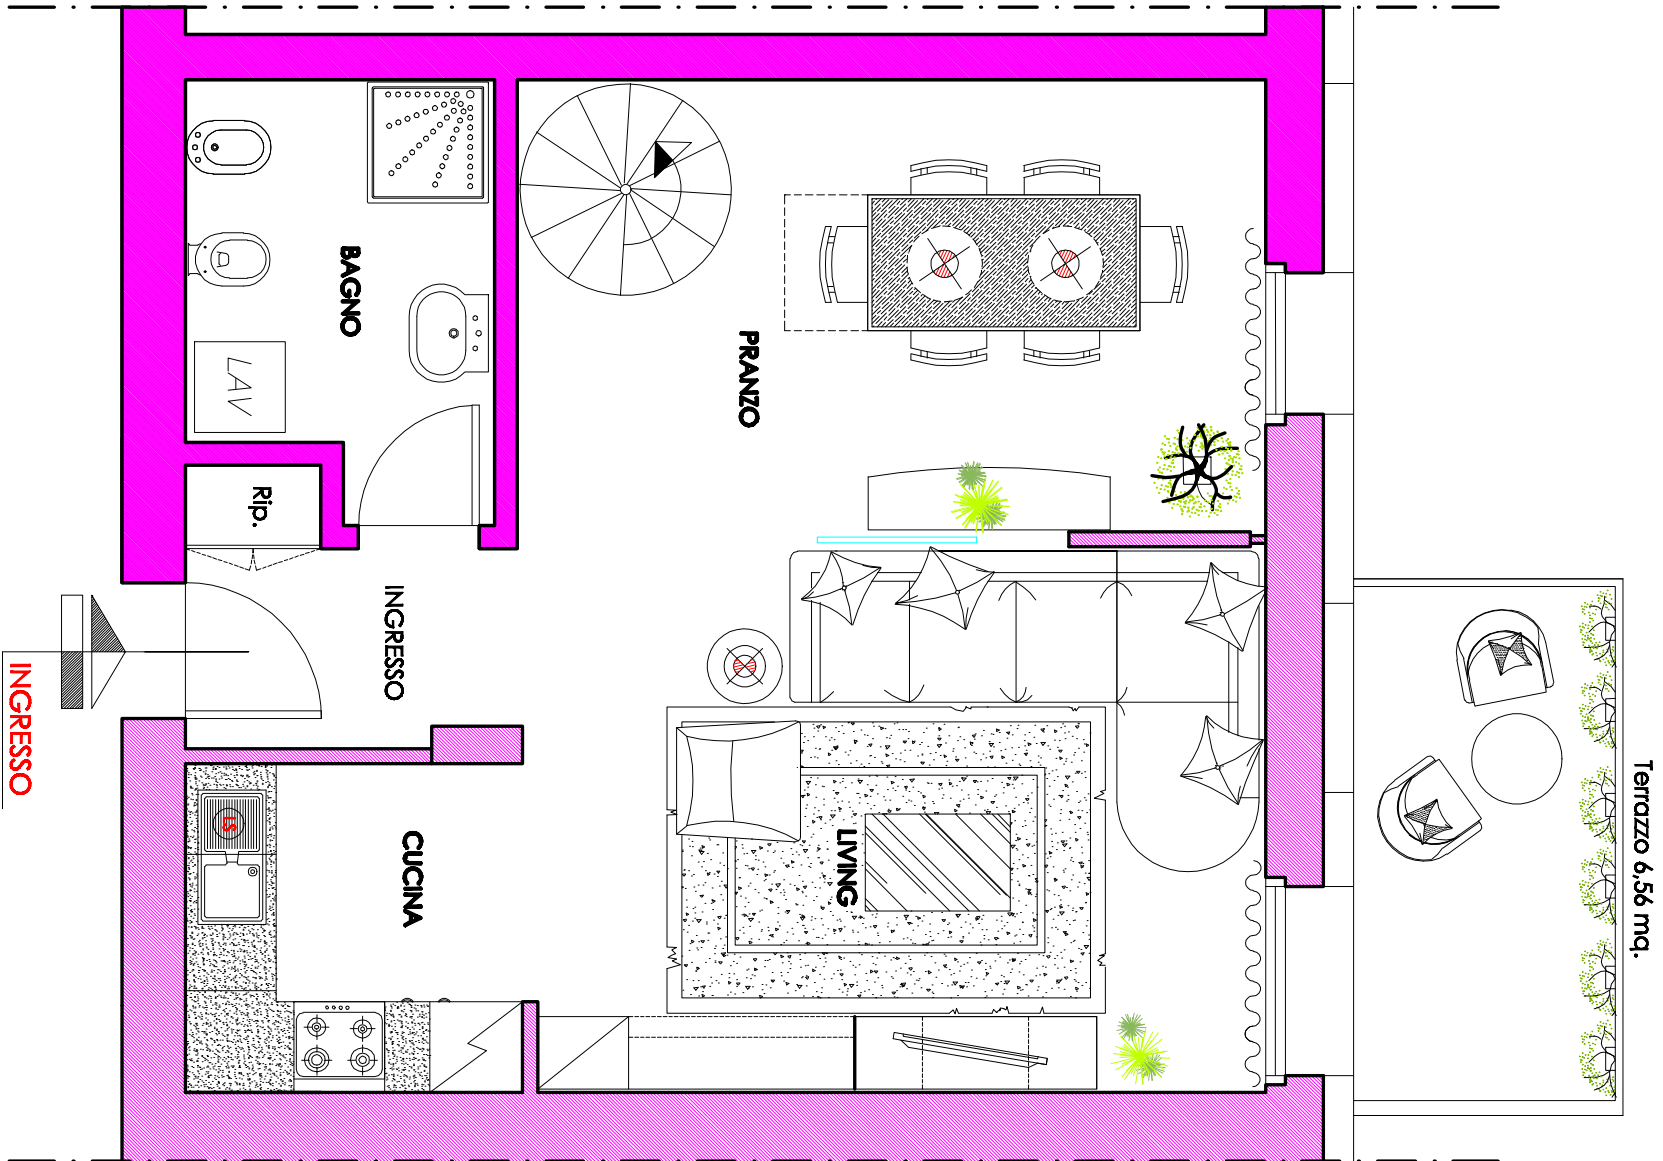

PIANTA ARREDATA PIANO 2° - 1:50