



APP. N° 3 SOLUZIONE 2

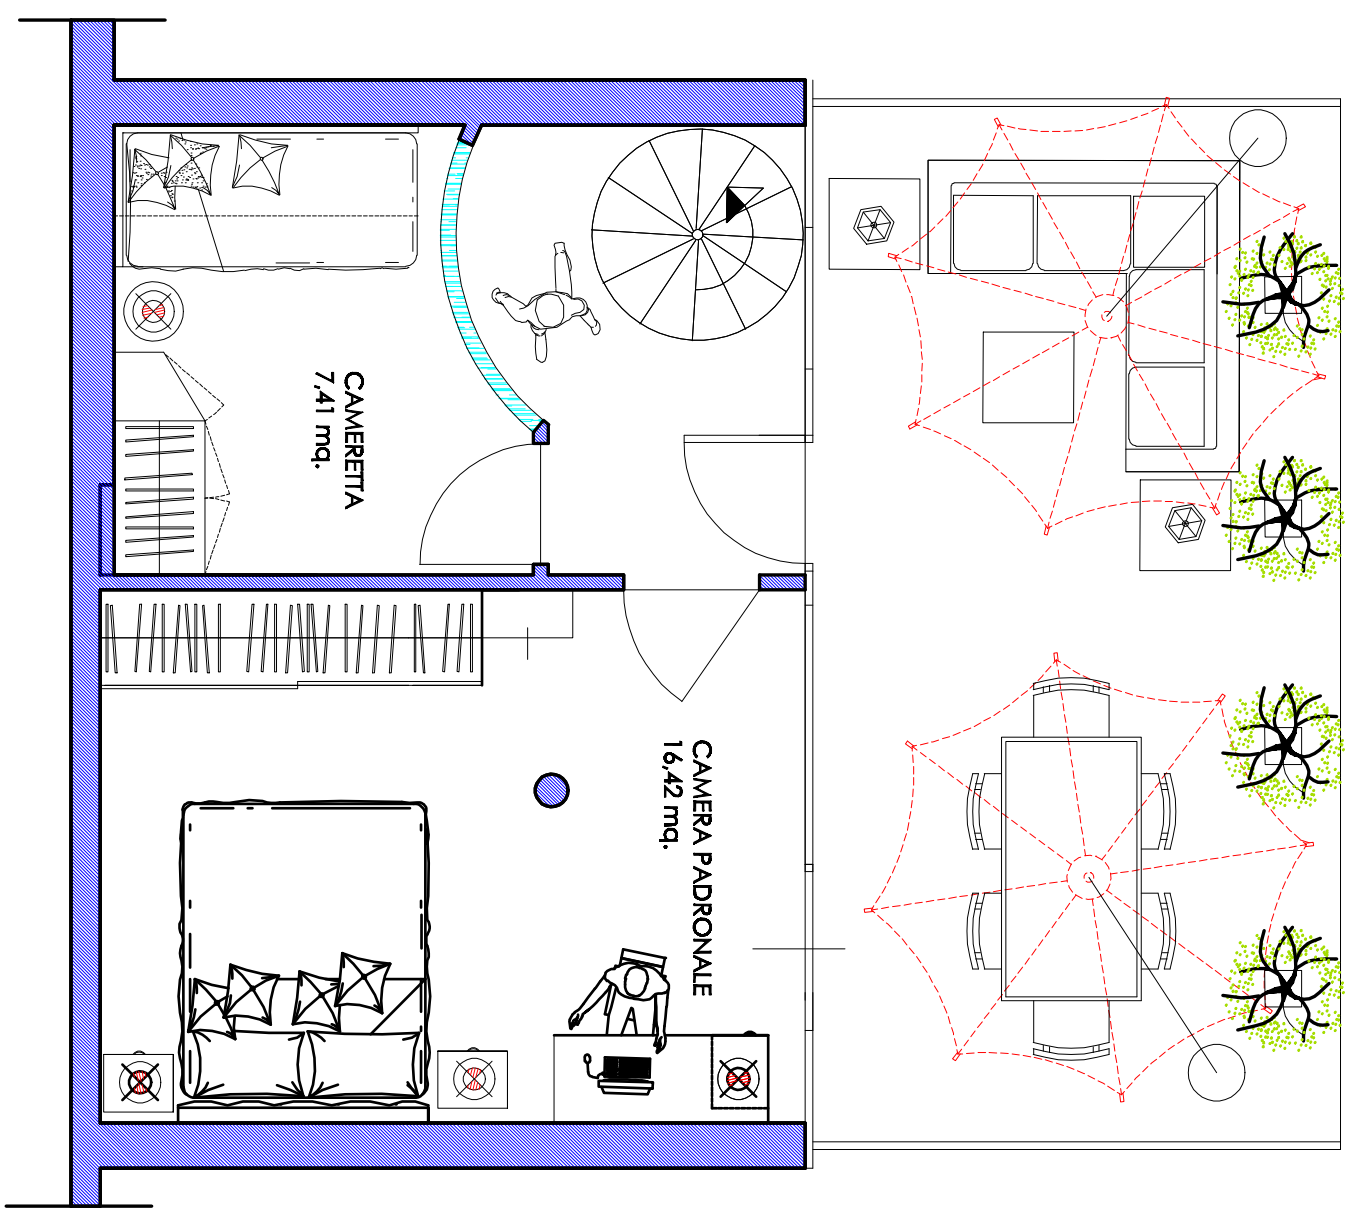

PIANTA ARREDATA PIANO SOTTOTETTO - 1:50

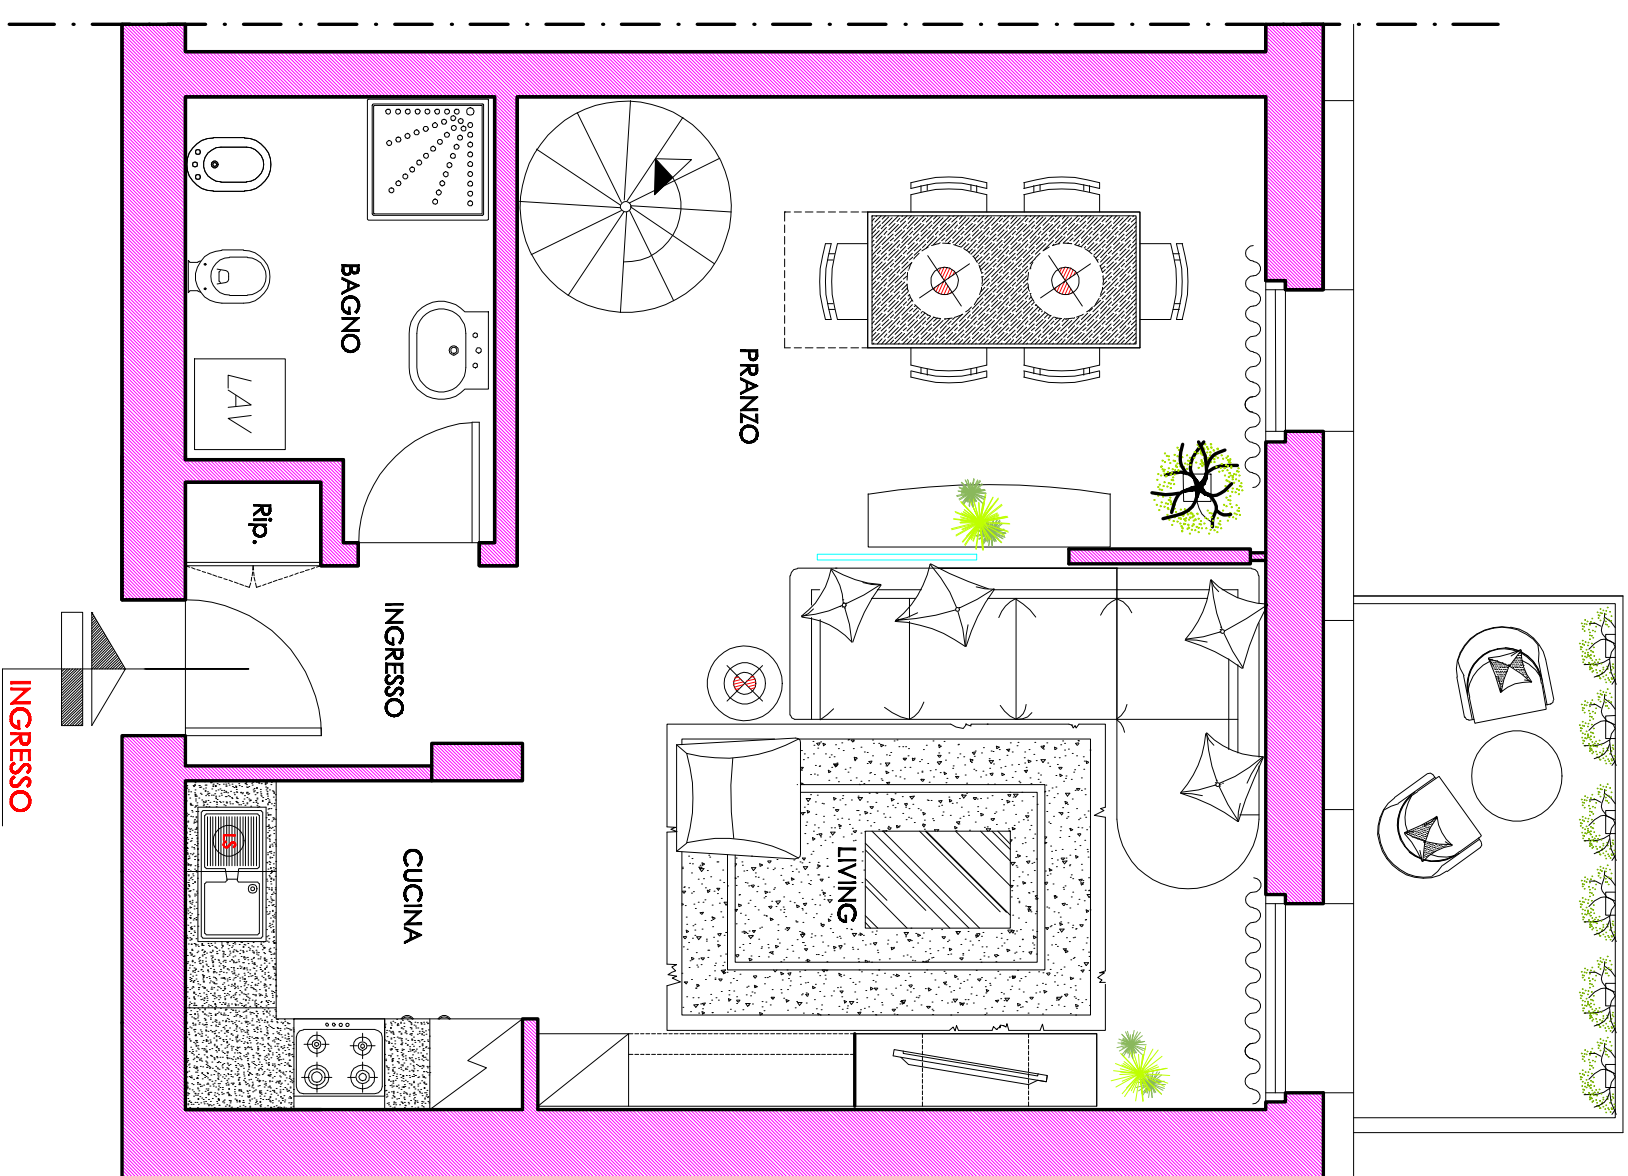

PIANTA ARREDATA PIANO 2° - 1:50