


# pianta piano rialzato

EST

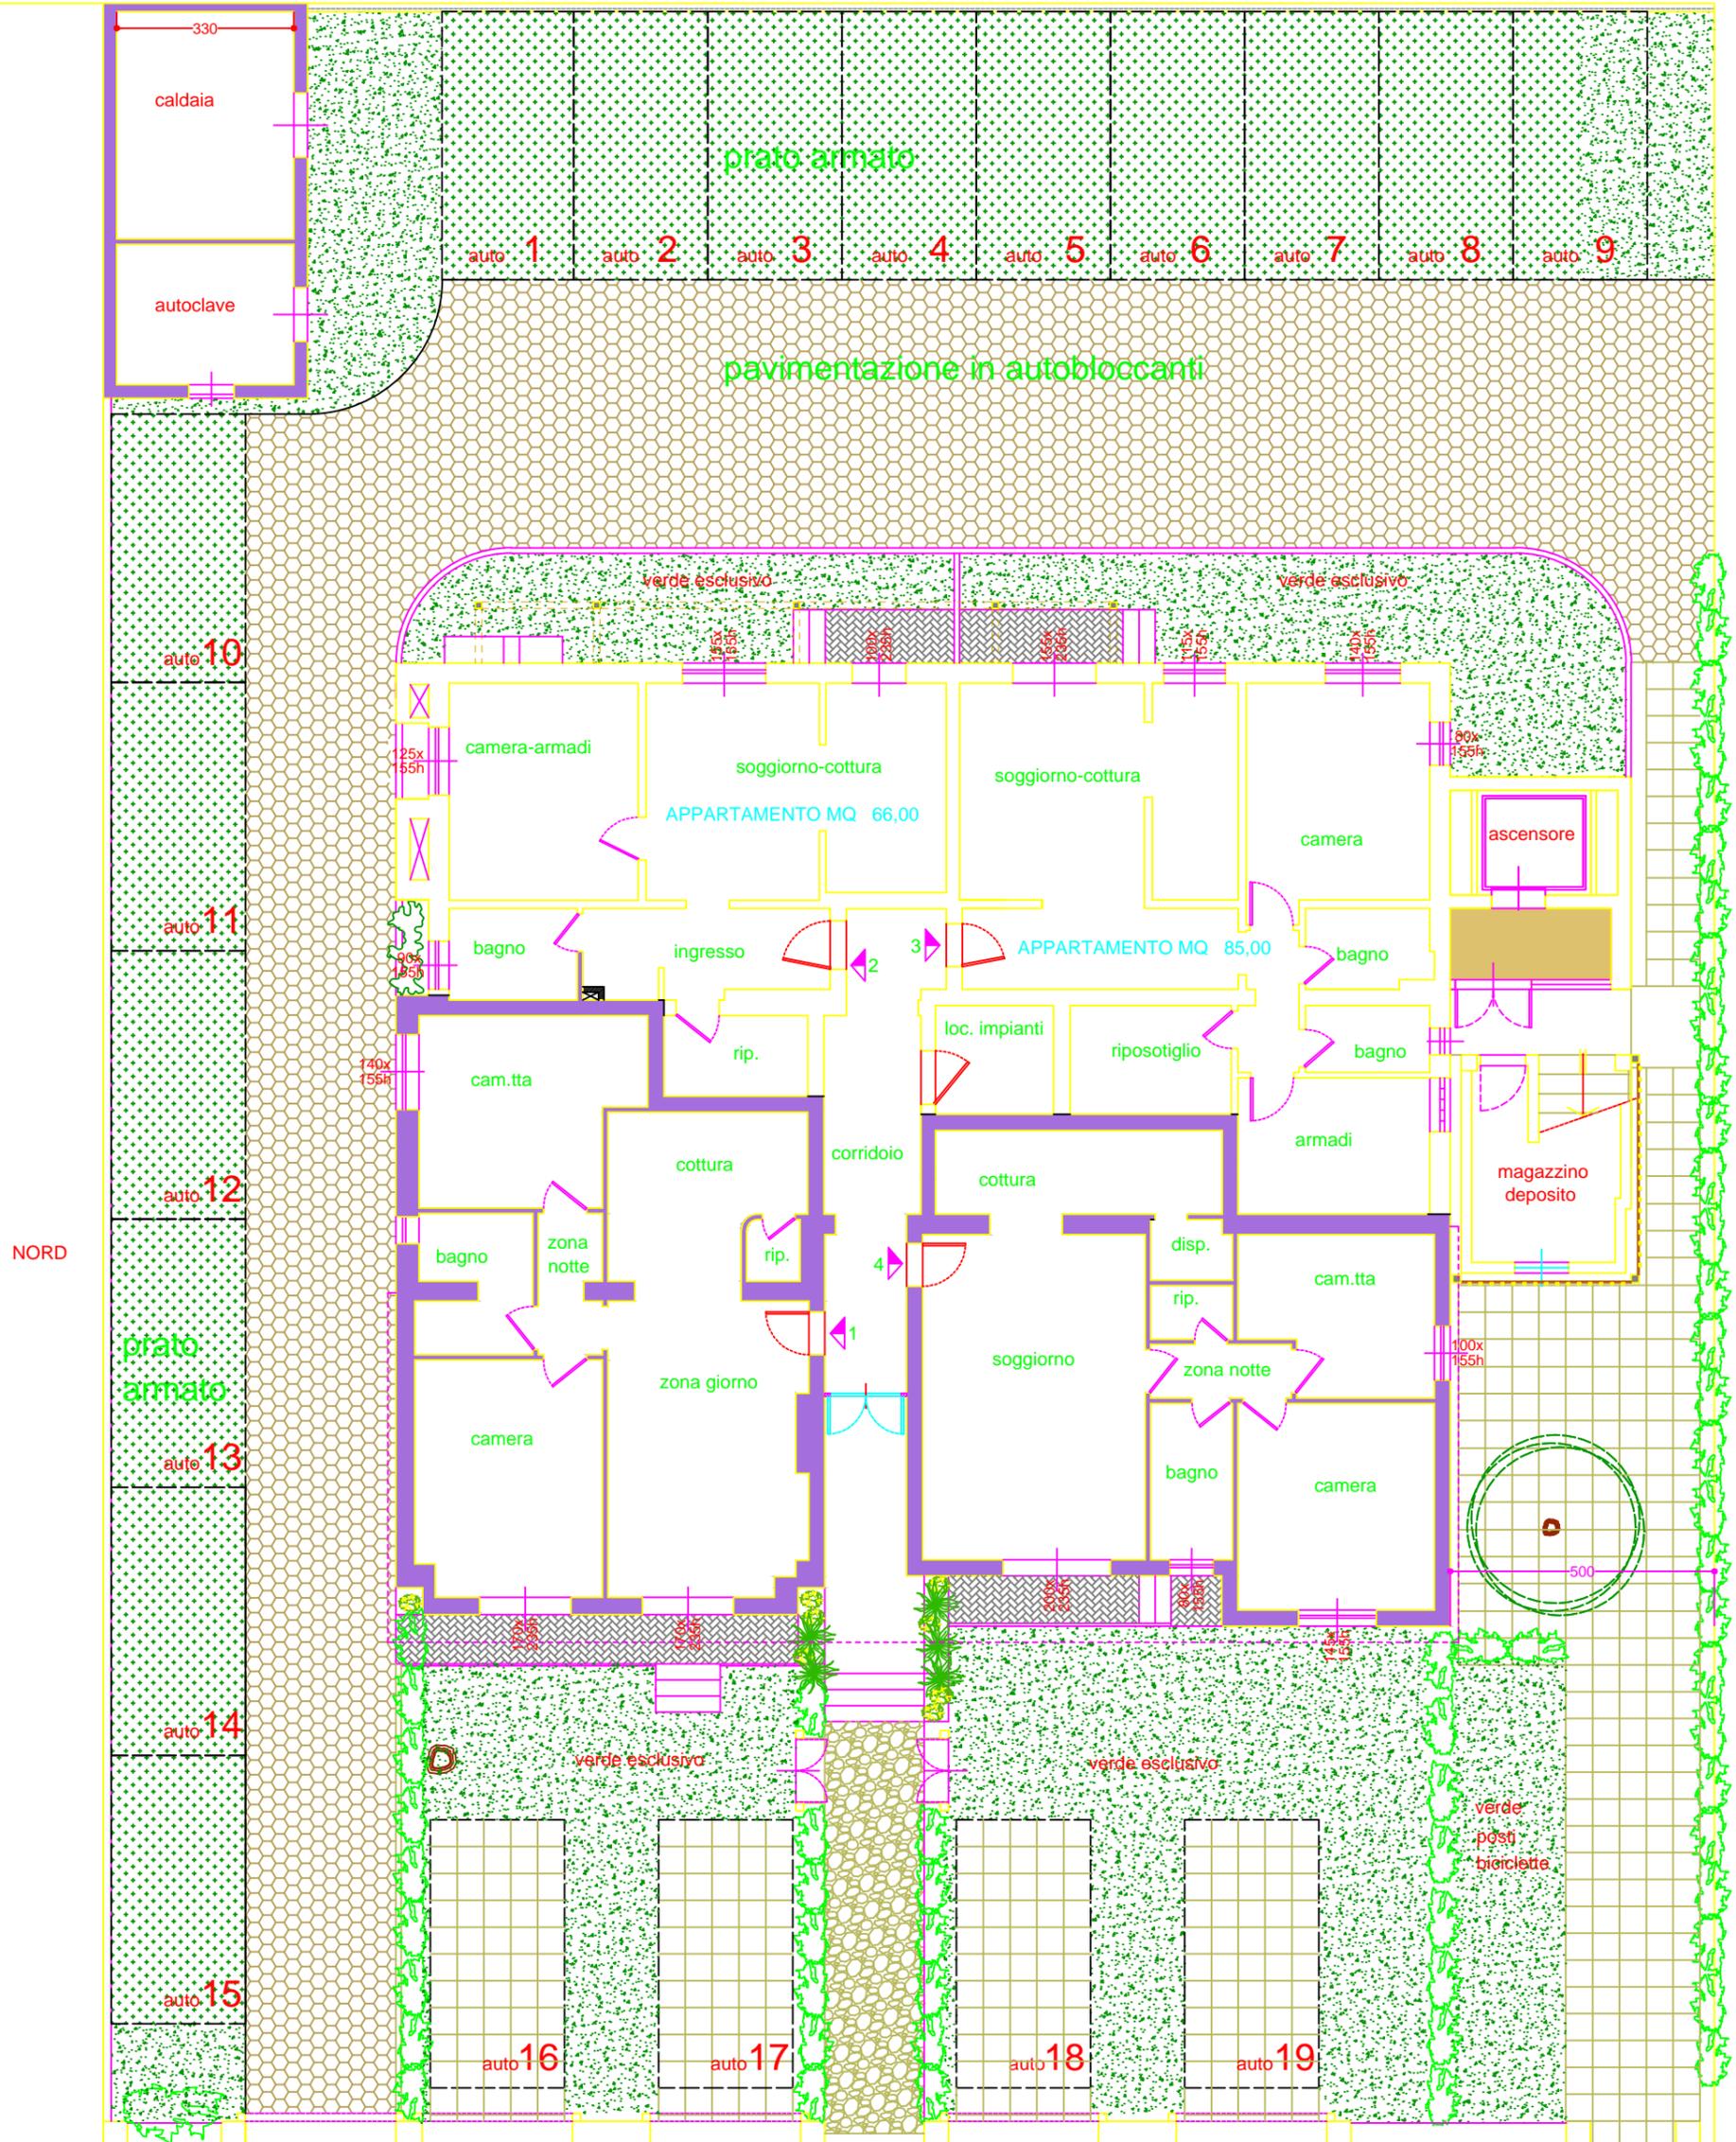

OVEST