


# pianta piano rialzato

EST

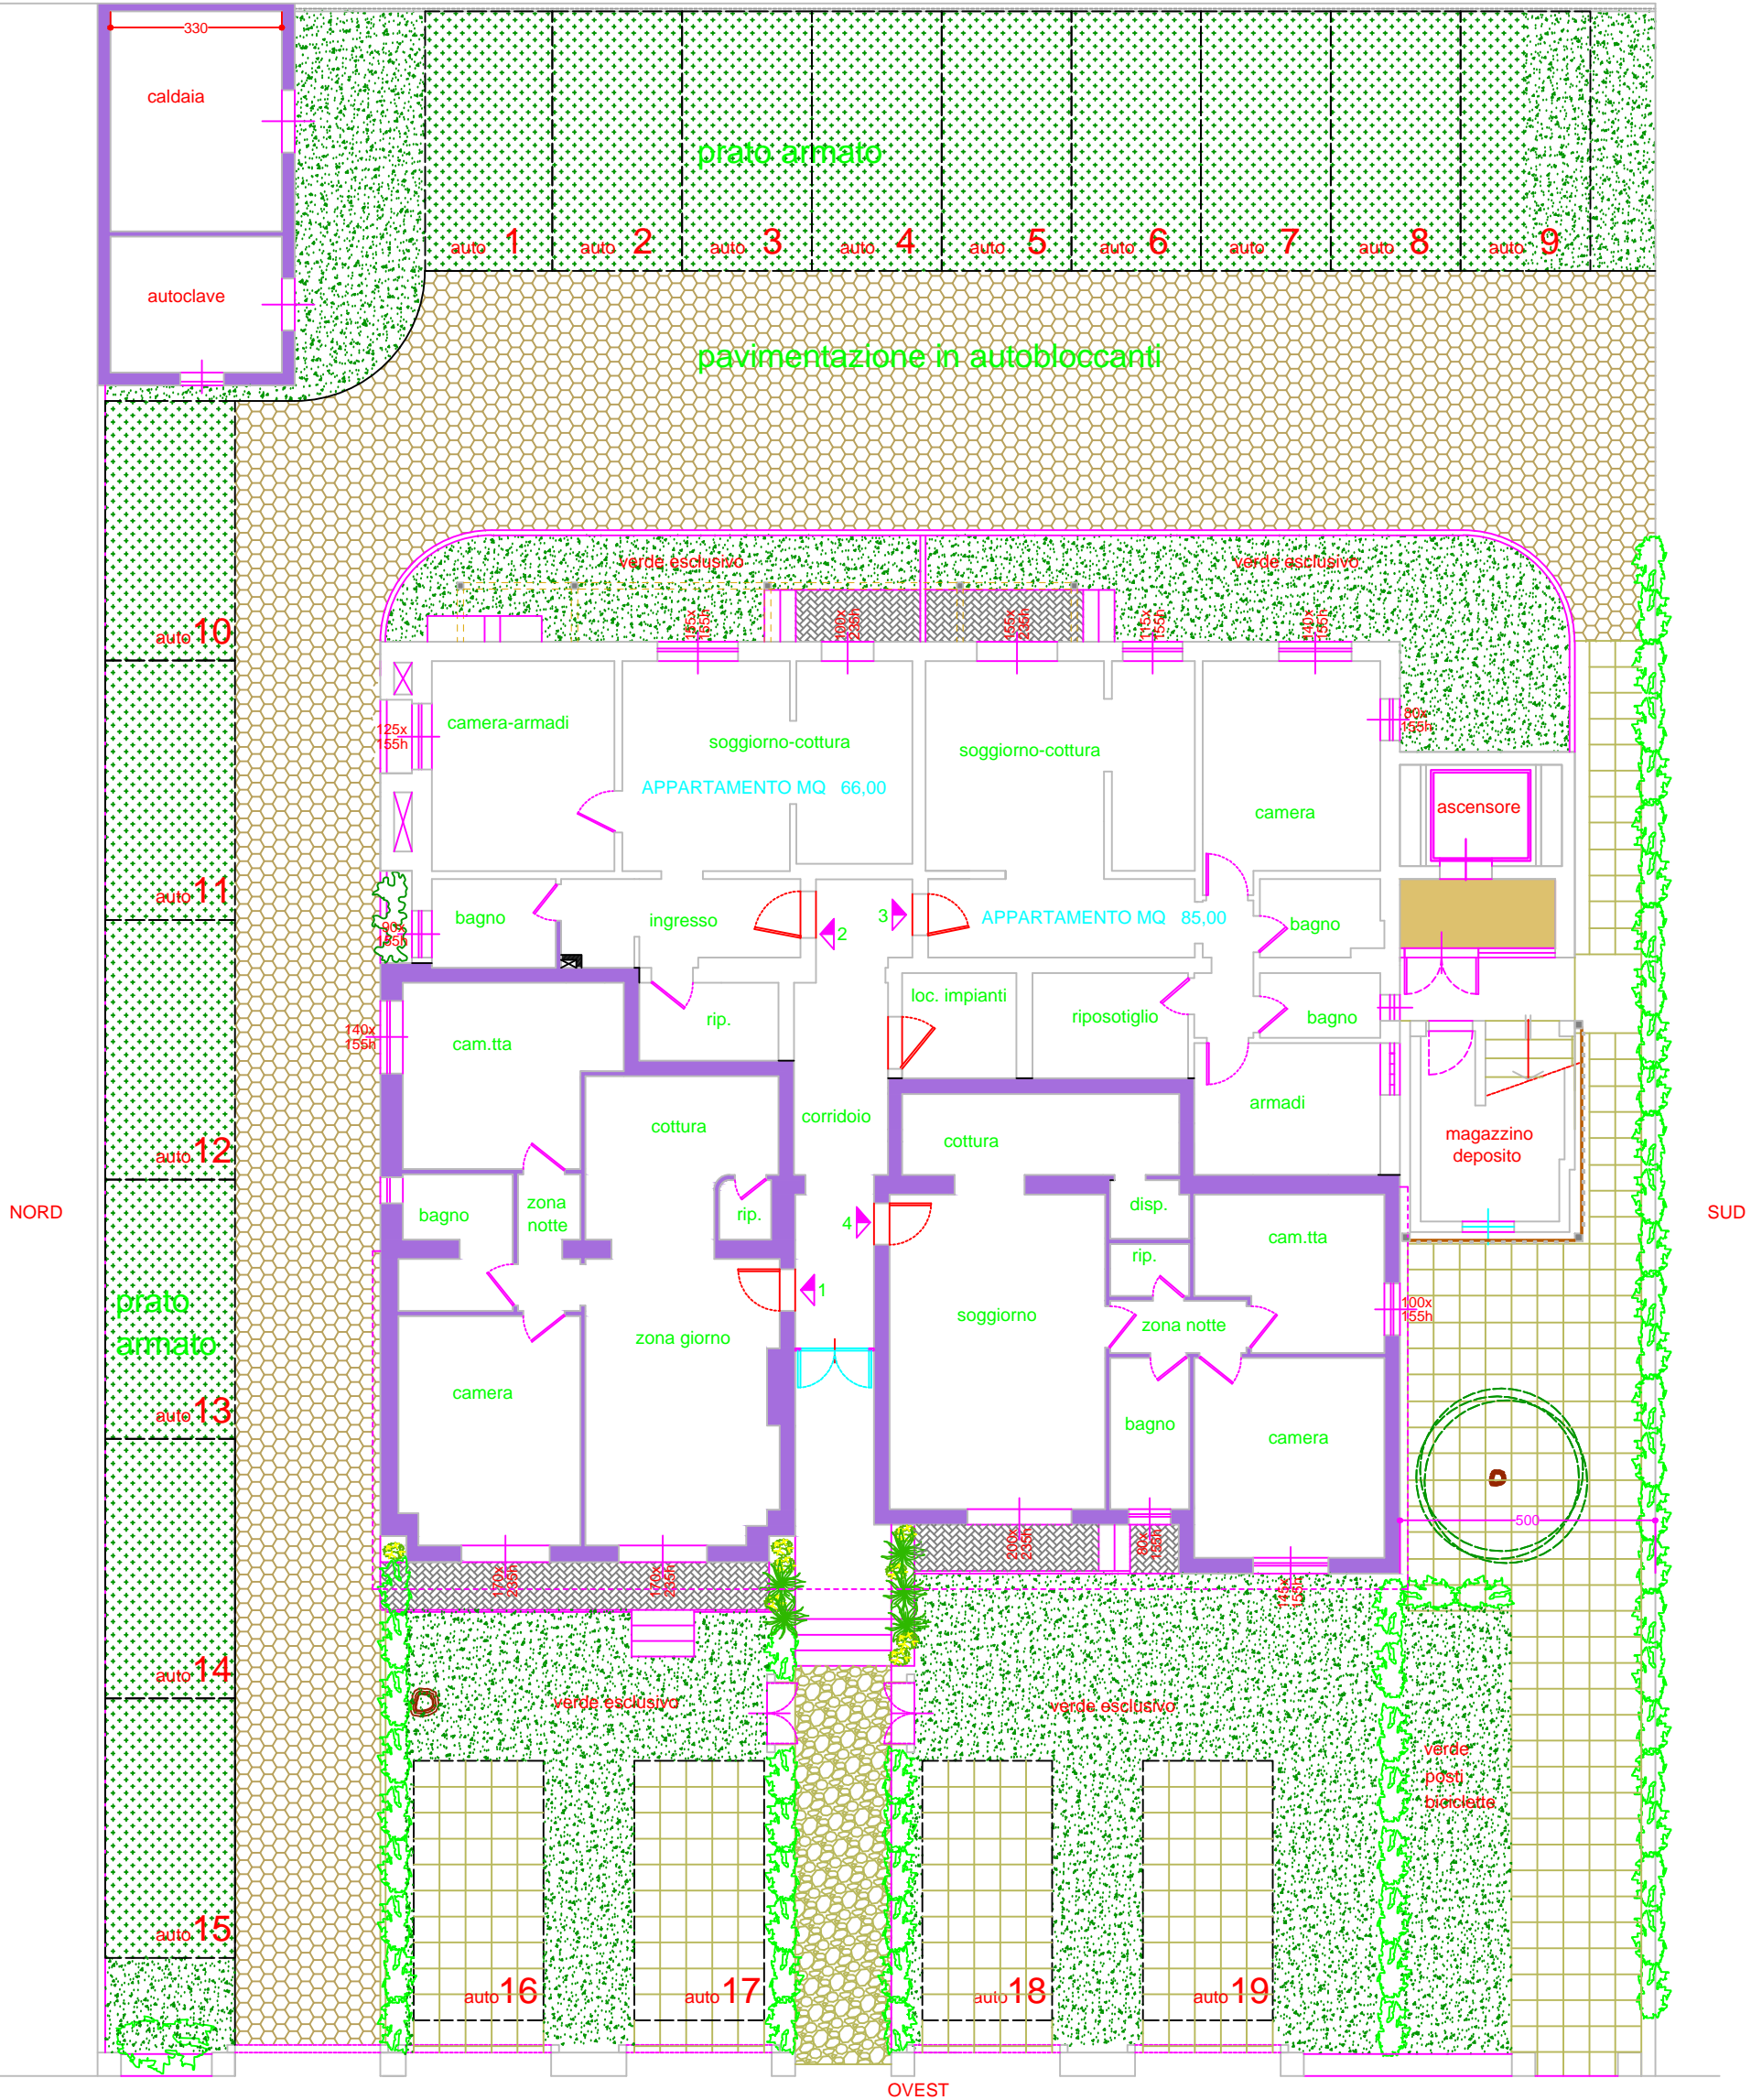

OVEST

## VIA DEI GATTICI